




一层消防布置平面图 1:150

冷库内工艺相关设计不在本次设计范围内。由专业厂家二次深化设计。

新疆时代城乡设计研究院有限公司
XINJIANG TIMES & URBAN DESIGN INSTITUTE CO., LTD.

证书编号
CERTIFICATE NO.
A165007698
证书级别 甲级
CERTIFICATED GRADE A

本图说明 NOTES ON DRAWING

注册师章
REGISTERED ENGINEER SEAL

设计资质章
DESIGN QUALIFICATION SEAL

本图须加盖设计资质章, 否则一律无效

版本编号 EDITION NO.	第一版
设计阶段 DESIGN PHASE	施工图
制图 DRAWN BY	梁宇 梁宇
设计 DESIGNED BY	梁宇 梁宇
专业负责 CHIEF	李美婷 李美婷
校对 CHECKED BY	李美婷 李美婷
审核 VERIFIED BY	王艳芳 王艳芳
审定 APPROVED BY	
设计项目 负责人 CHIEF DESIGN MANAGER	朱雨兴 朱雨兴

建设单位 CLIENT	和田县农业农村局
项目名称 PROJECT	和田县冷库建设项目
子项名称 SUBITEM	-
图名 DRAWING TITLE	一层消防布置平面图
工程编号 PROJECT NO.	SD-2018-JZ-001
档案编号 FILE NO.	JZ-2018-1028
图纸编号 DRAWING NO.	水施-02页
日期 DATE	2025. 03