


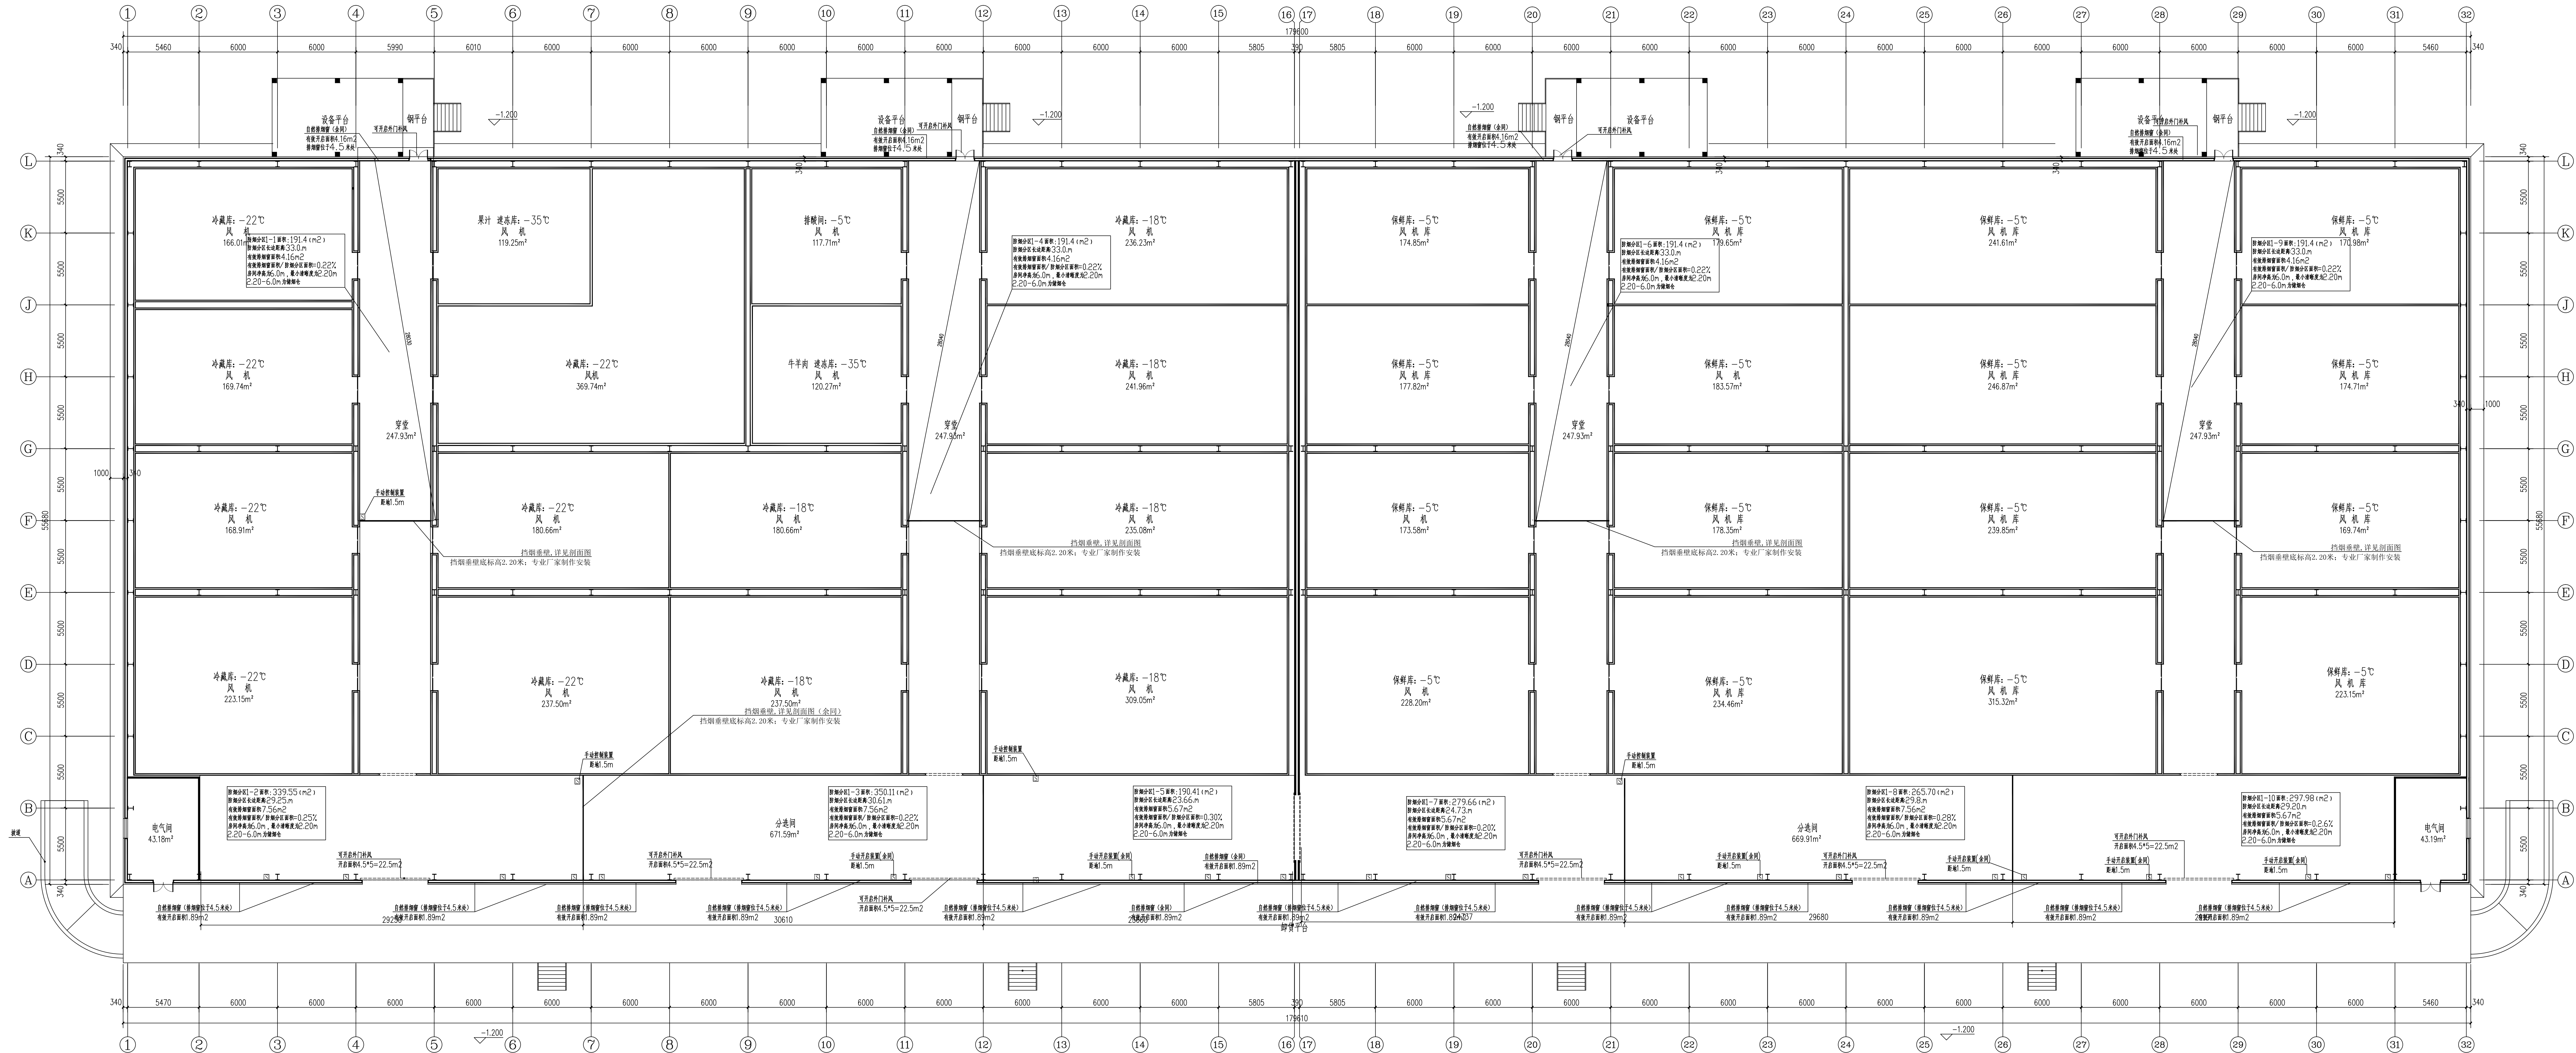

一层通风平面图 1:150

版本编号 EDITION NO.	第一版
设计阶段 DESIGN PHASE	施工图
制图 DRAWN BY	梁宇
设计 DESIGNED BY	梁宇
专业负责 CHIEF	李美婷
校对 CHECKED BY	李美婷
审核 VERIFIED BY	王艳芳
审定 APPROVED BY	
设计项目 负责人 CHIEF DESIGN MANAGER	朱雨兴
建设单位 CLIENT	和田县农业农村局
项目名称 PROJECT	和田县冷库建设项目
子项名称 SUBITEM	-
图名 DRAWING TITLE	一层通风平面图
工程编号 PROJECT NO.	SD-2018-JZ-001
档案编号 FILE NO.	JZ-2018-1028
图纸编号 DRAWING NO.	暖通-02页
日期 DATE	2025.03