使用标准图纸目录

序号	标准图编号	标准图名称	页次	备注
2	新22S2	新22系列给水排水标准设计图集-给水工程	3~16,23~25	
3	新22N1	新22系列暖通空调标准设计图集——供暖工程	8~11,14~15	
4	新22N3	新22系列暖通空调标准设计图集—管道及设备防腐保温	3,54~63,73	
5	新22N4	新22系列暖通空调标准设计图集—管道支架、吊架	全册	
6	新22S6-15	新22系列给水排水标准设计图集-消防工程	8~33	

②	消火栓	650x200x800, SN65 消火栓，φ19水枪， 25m长衬胶水带	个	13	详新22S6-10丁型，
①	手提式灭火器	MF/ABC3	个	15	详新22S6-103 (使用温度-20℃至55℃)
编号	名　称	型号及规格	单位	数量	备　注

主要卫生设备材料表

图　例

图　例	名称
XH	消防给水管
	蝶　阀
	闸　阀
	球阀
	管道倒流防止器
	Y型过滤器
	手提式灭火器
	铜自动放气阀
	推车式磷酸铵盐干粉灭火器

灭火器图例　灭火器数量　X-MF/ABC3　灭火剂充装量（Kg）　灭火器型号

2-MF/ABC3　表示2瓶3Kg装MF型磷酸铵盐干粉灭火器

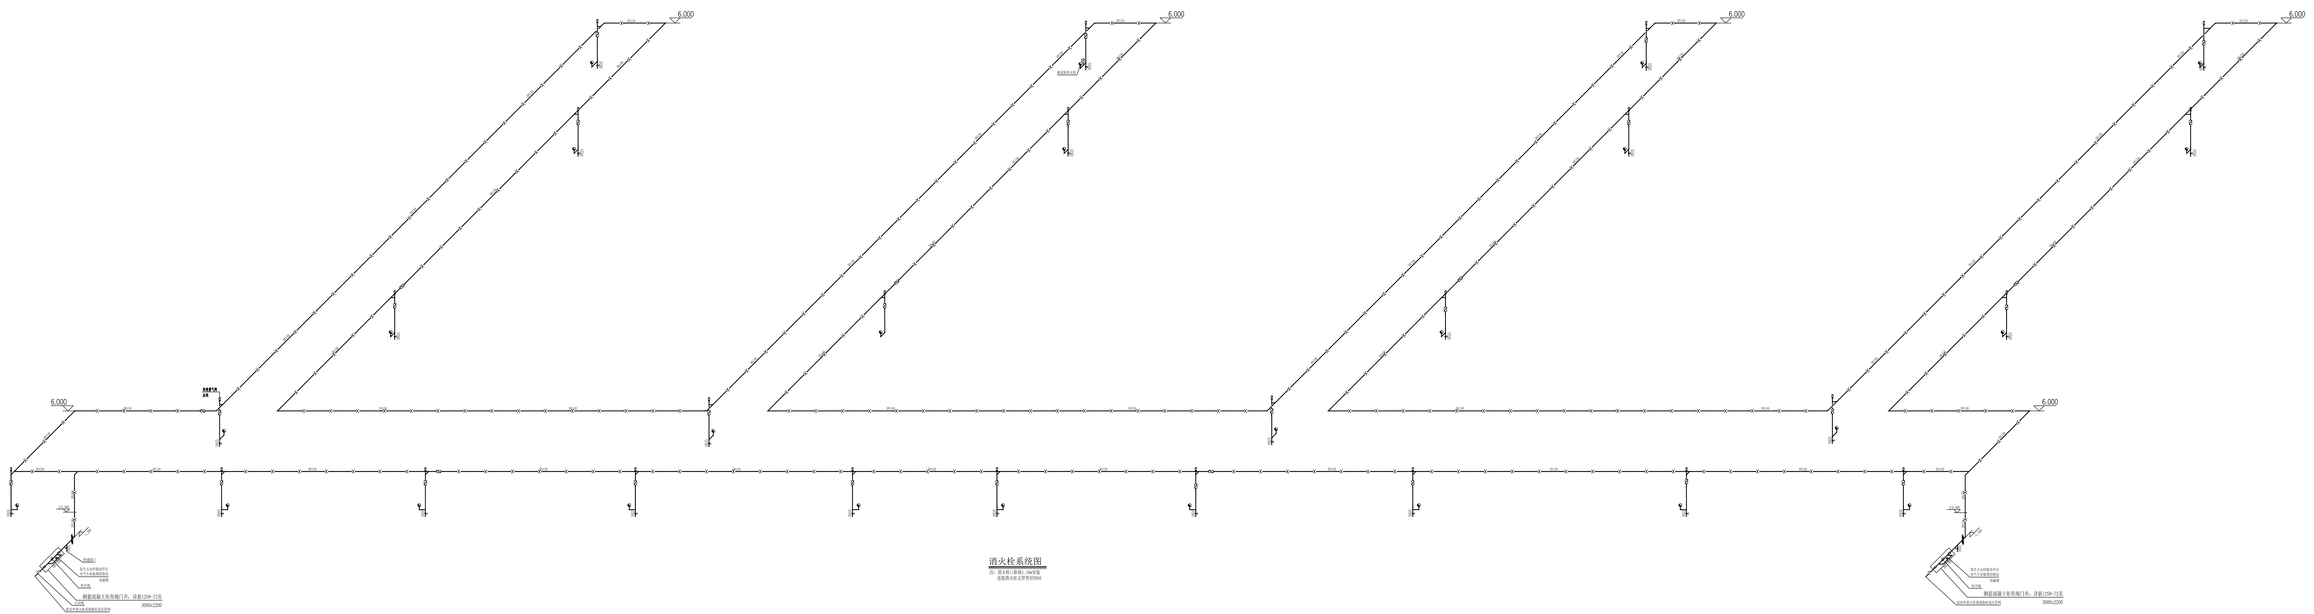
6.000
6.000
6.000