
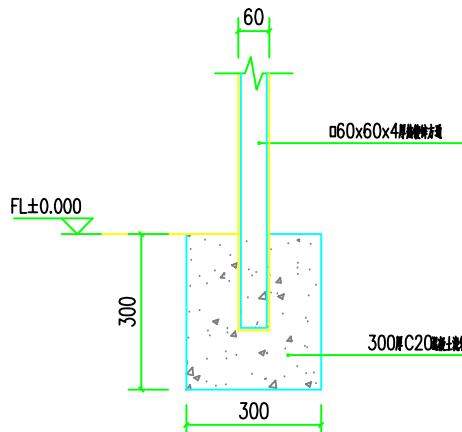


说明：内衬方刚尺寸现场情况调整。

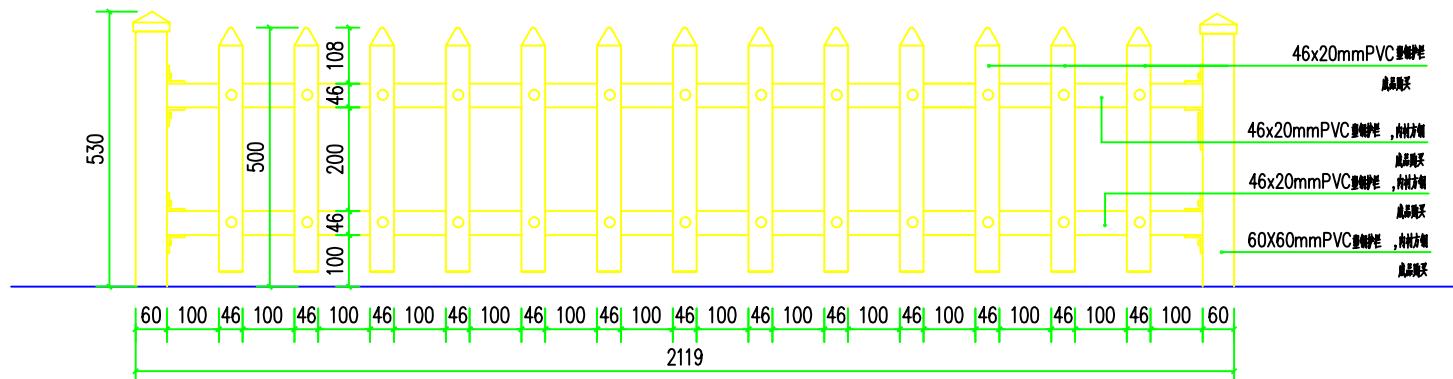

设计员 初设 比例 分示 会签

新疆时代寰宇工程设计有限责任公司
XINJIANGSHIDAIHUANYU ED CO.LTD..

建设单位	和田县拉依喀乡人民政府		图纸名称	围栏详图		设计	柯长文 陈伟杰	修改文 陈伟杰	专业负责	王欢	审核	刘晓刚	日期	2025.05
工程名称	和田县拉依喀乡2025年农村人居环境整治中央财政以工代赈项目		专业	资质证书编号	乙级:A165008300	校核	王欢	张雷	项目负责	张雷	审核	刘晓刚	图号	园施-02